
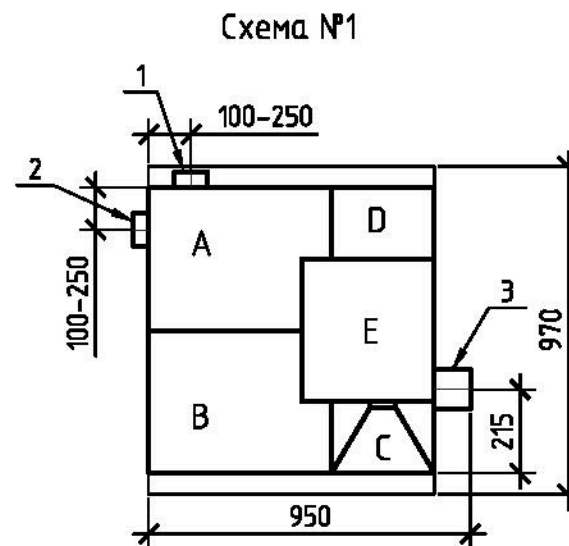
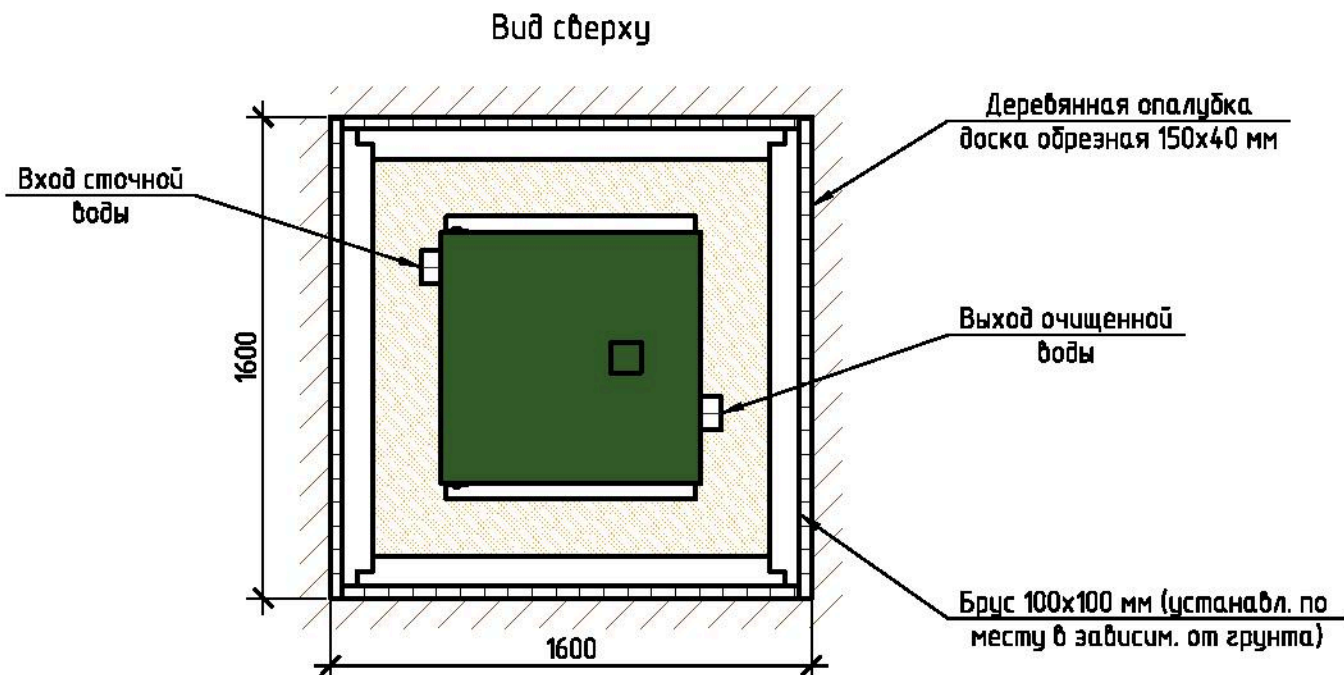


Монтажная схема ТОПАС 4

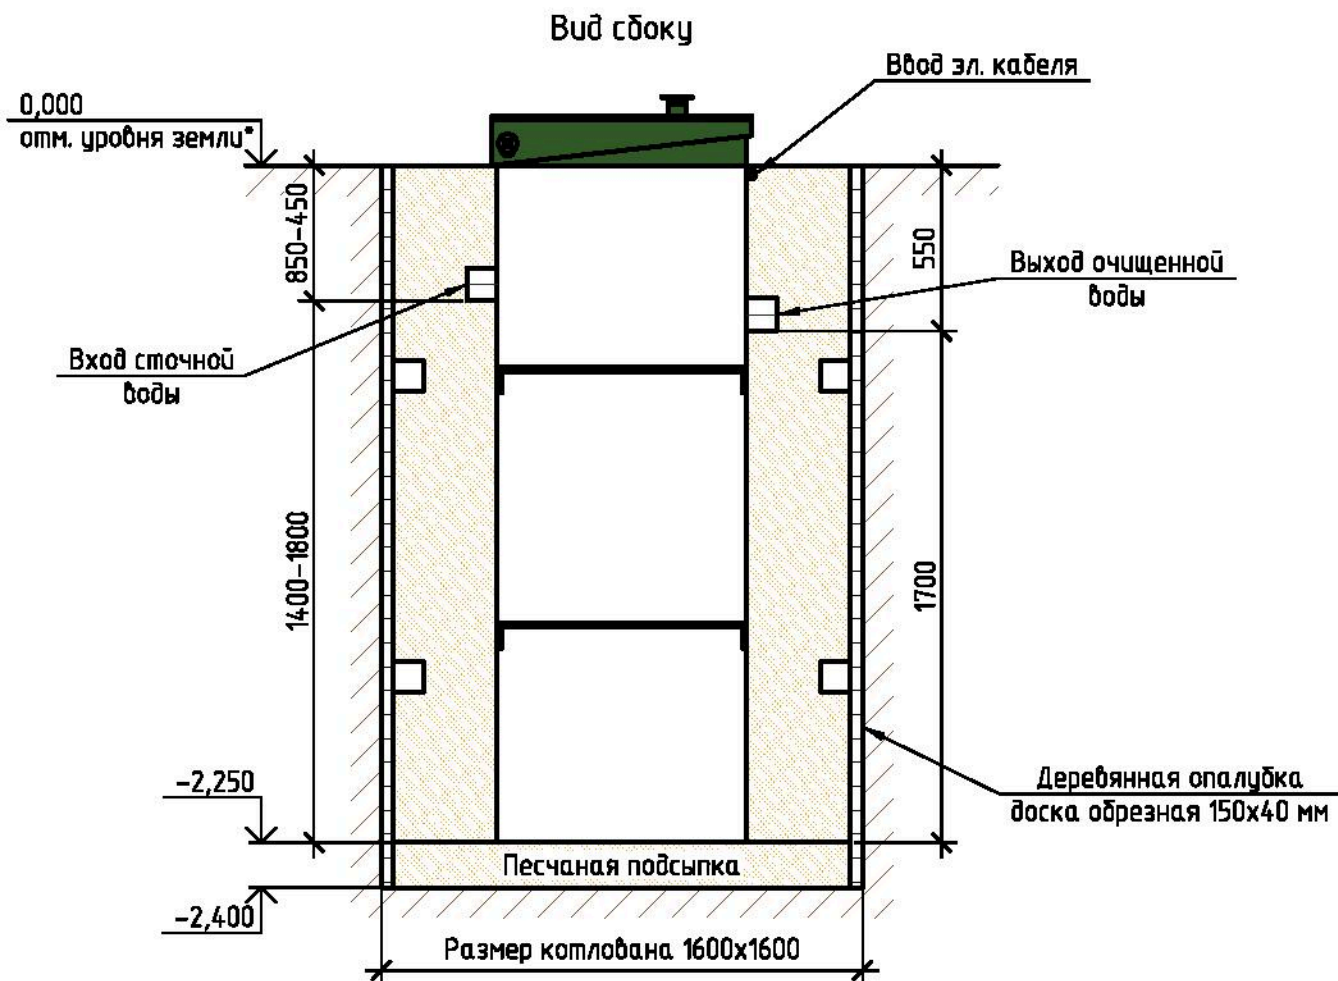

Габаритные размеры ТОПАС 4**:

Длина	950 мм;
Ширина	970 мм;
Высота	2500 мм;
Вес, макс.	215 кг.

А – приемная камера;
В – азроотенк;
С – вторичный отстойник;
Д – стабилизатор активного ила;
Е – компрессорный отсек.

1, 2 – варианты входа стоков (ввод трубы монтируется при монтаже, либо, по желанию заказчика, на заводе изготовителя (в соответствии с размерами, указанными в заявке на резку);
3 – выход очищенной воды (труба $\phi 110$ монтируется на заводе).

Монтажные и земляные работы проводить согласно СП 129.13330.2011 "Наружные сети и сооружения водоснабжения и канализации".

Пояснение к схеме №1				
	От дна установки до нижнего края трубы		От поверхности грунта до нижнего края трубы	
	min	max	min	max
Вход сточной воды	1400	1800	450	850
Выход очищенной воды	1700	1700	550	550

ПРИ МОНТАЖЕ ОБРАТИТЬ ОСОБОЕ ВНИМАНИЕ:

Разработку котлована производить при условии соблюдения правил техники безопасности проведения земляных работ, с соблюдением требований действующей нормативной документации. Монтаж станции производить на песчаную подсыпку, станцию не подвергать ударам, обсыпку производить вместе с заливкой одновременно для компенсации внутреннего и внешнего давления.

*При определении отметки уровня земли предусмотреть будущее благоустройство участка, возможные ландшафтные работы (которые могут привести к изменению отметки уровня земли).

****Производитель может изменить габариты продукции без уведомления.**

Расход песка не менее – 4,5 м³, расход воды не менее – 1,0 м³.

Изм.	Кол. уч.	Лист	№ док.	Подп.	Дата				Стадия	Лист	Листов
						Установка очистки сточных вод V=0,8 м3/сут					1
						ТОПАС/ТОPAS 4			ТОПОЛ-ЭКО/ТОPOL-ECO		